


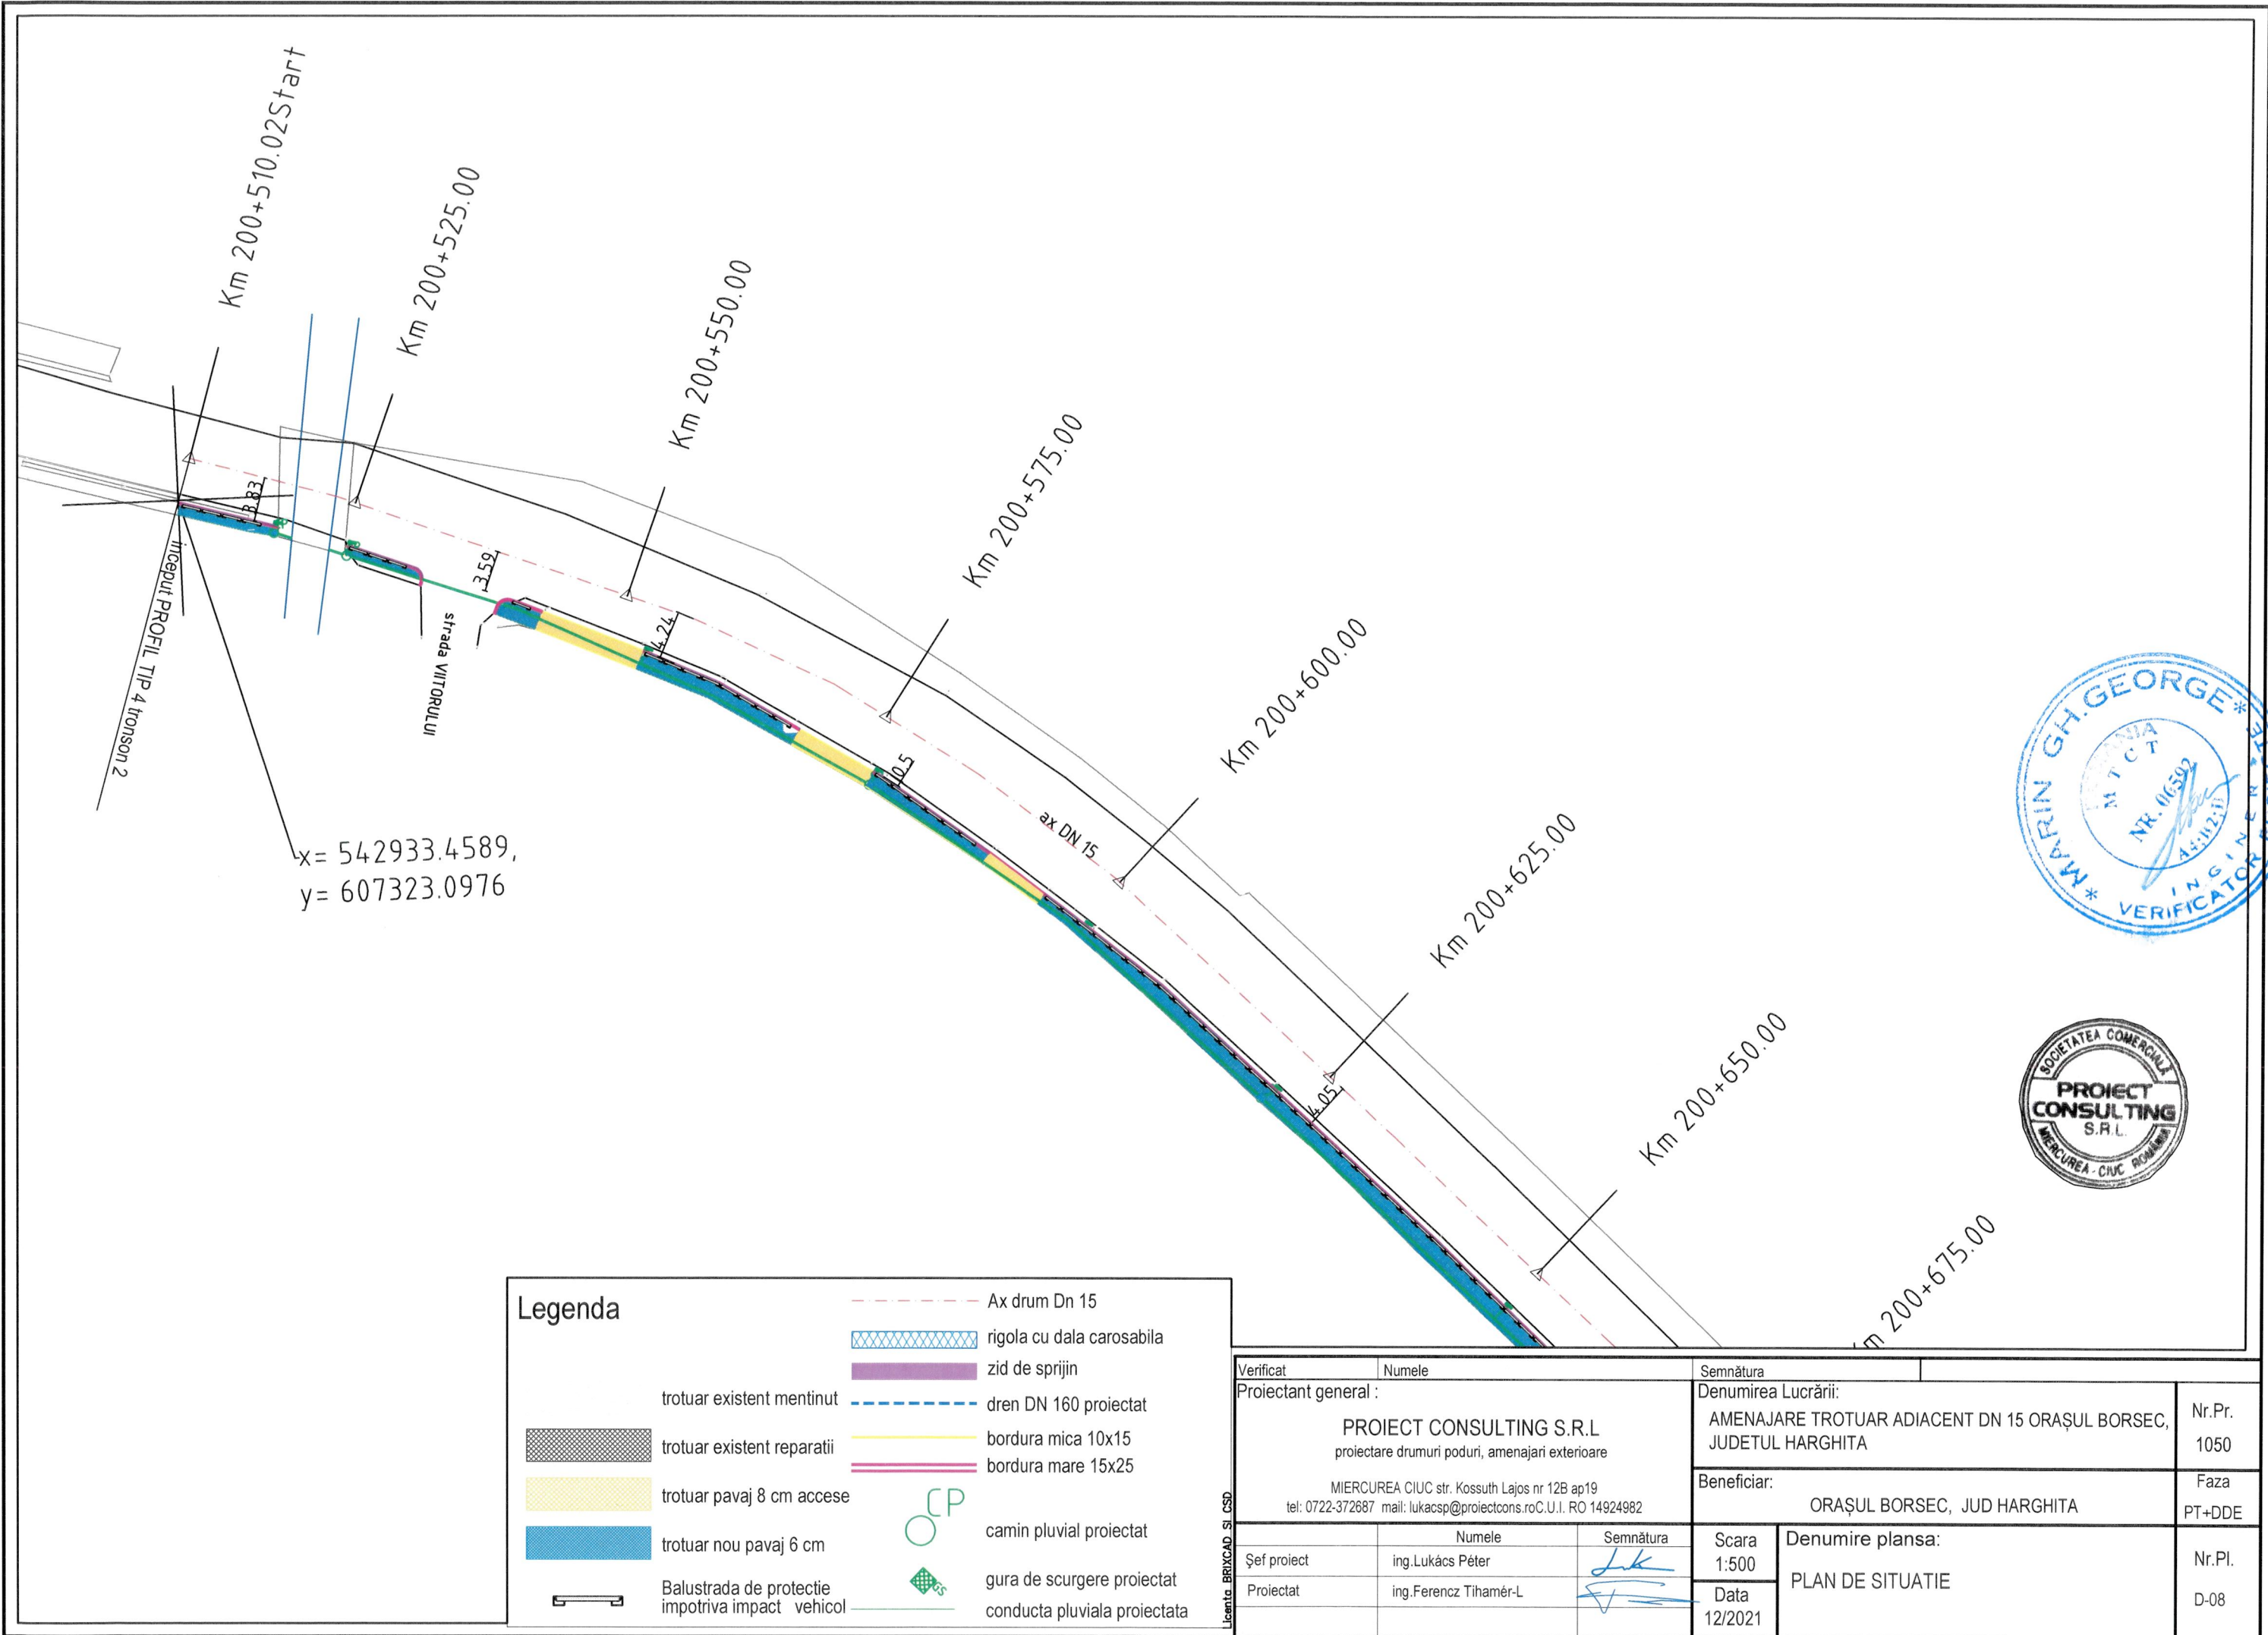




Legenda

	trotuar existent mentinut		Ax drum Dn 15
	trotuar existent reparatii		rigola cu dala carosabila
	trotuar pavaj 8 cm accese		zid de sprijin
	trotuar nou pavaj 6 cm		dren DN 160 proiectat
	Balustrada de protectie impotriva impact vehicol		bordura mica 10x15
			bordura mare 15x25
			CP camin pluvial proiectat
			gura de scurgere proiectat
			conducta pluviala proiectata

Licența BRICAD SI CSD

Verificat	Numele		Semnătura	
Proiectant general :			Denumirea Lucrării:	
PROIECT CONSULTING S.R.L proiectare drumuri poduri, amenajari exterioare			AMENAJARE TROTUAR ADIACENT DN 15 ORAȘUL BORSEC, JUDEȚUL HARGHITA	
MERCUREA CIUC str. Kossuth Lajos nr 12B ap19 tel: 0722-372687 mail: lukacsp@proiectcons.ro C.U.I. RO 14924982			Beneficiar:	
			ORAȘUL BORSEC, JUD HARGHITA	
	Numele	Semnătura	Scara 1:500	Denumire planșa: PLAN DE SITUATIE
Șef proiect	ing.Lukács Péter			
Proiectat	ing.Ferencz Tihamér-L		Data 12/2021	Nr.PI. D-09



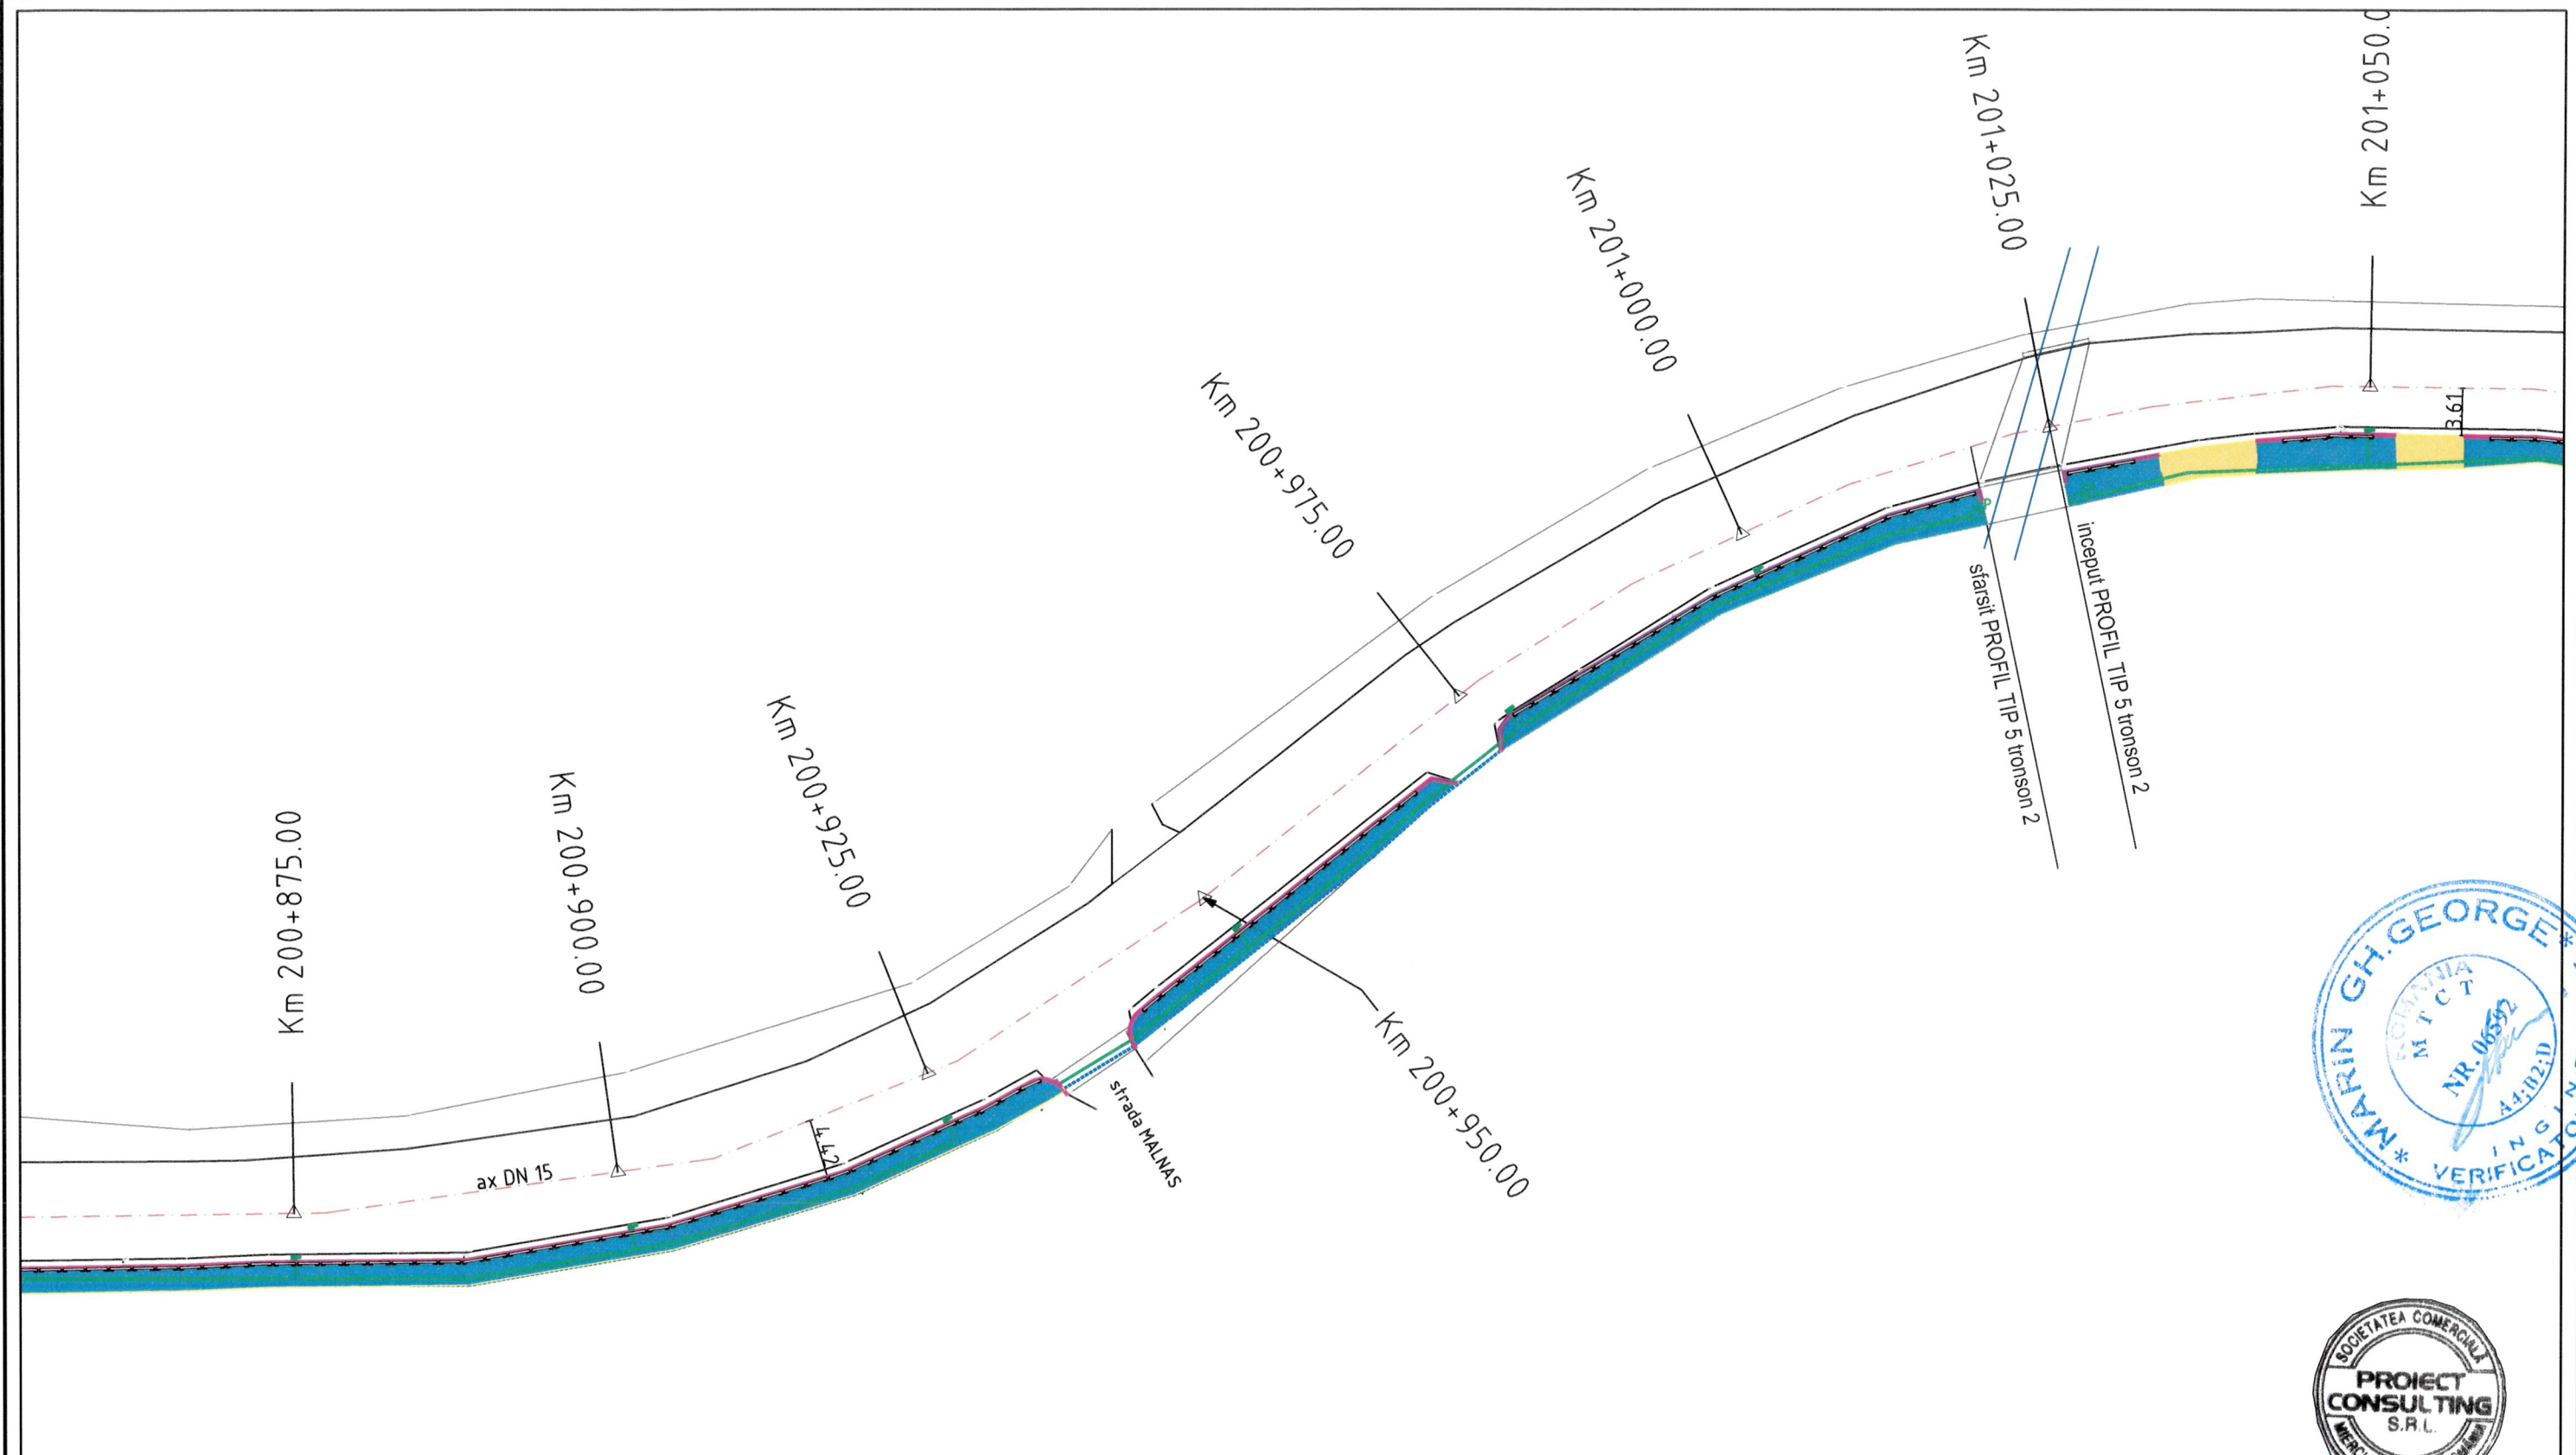

Legenda	
	Ax drum Dn 15
	rigola cu dala carosabila
	zid de sprijin
	dren DN 160 proiectat
	trotuar existent mentinut
	trotuar existent reparatii
	trotuar nou pavaj 6 cm
	trotuar pavaj 8 cm accese
	trotuar nou pavaj 6 cm
	Balustrada de protectie impotriva impact vehicol
	camion pluvial proiectat
	gura de scurgere proiectat
	conducta pluviala proiectata

Verificat		Numele		Semnătura			
Proiectant general :				Denumirea Lucrării:			Nr.Pr.
PROIECT CONSULTING S.R.L				AMENAJARE TROTUAR ADIACENT DN 15 ORAȘUL BORSEC,			1050
proiectare drumuri poduri, amenajări exterioare				JUDEȚUL HARGHITA			
MIERCUREA CIUC str. Kossuth Lajos nr 12B ap19				Beneficiar:			Faza
tel: 0722-372687 mail: lukacsp@proiectcons.ro C.U.I. RO 14924982				ORAȘUL BORSEC, JUD HARGHITA			PT+DDE
		Numele		Semnătura		Scara	Denumire planșa:
Șef proiect		ing.Lukács Péter				1:500	
Proiectat		ing.Ferencz Tihamér-L				Data	
						12/2021	D-10